
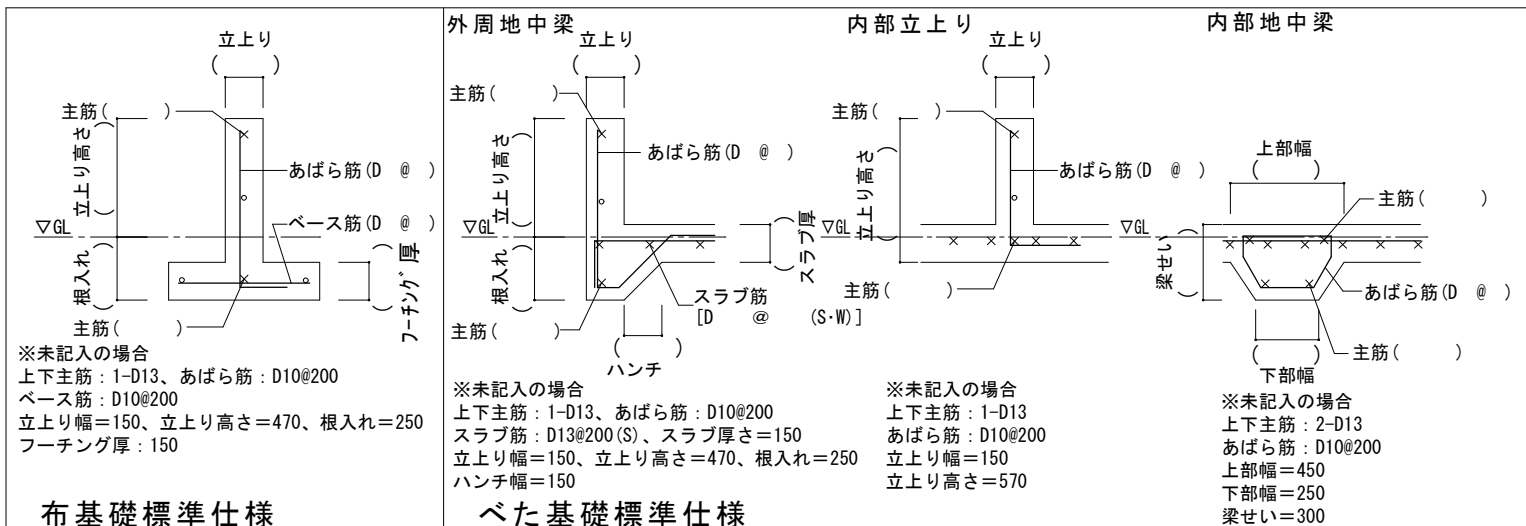


木造3階建て構造計算用
及び性能表示壁量計算用
標準矩計図

計算に必要となりますので
各項目の数値をご記入後
FAX: 0567-24-0221
又はメール:
syhouse@clovernet.ne.jp
までご送付ください。

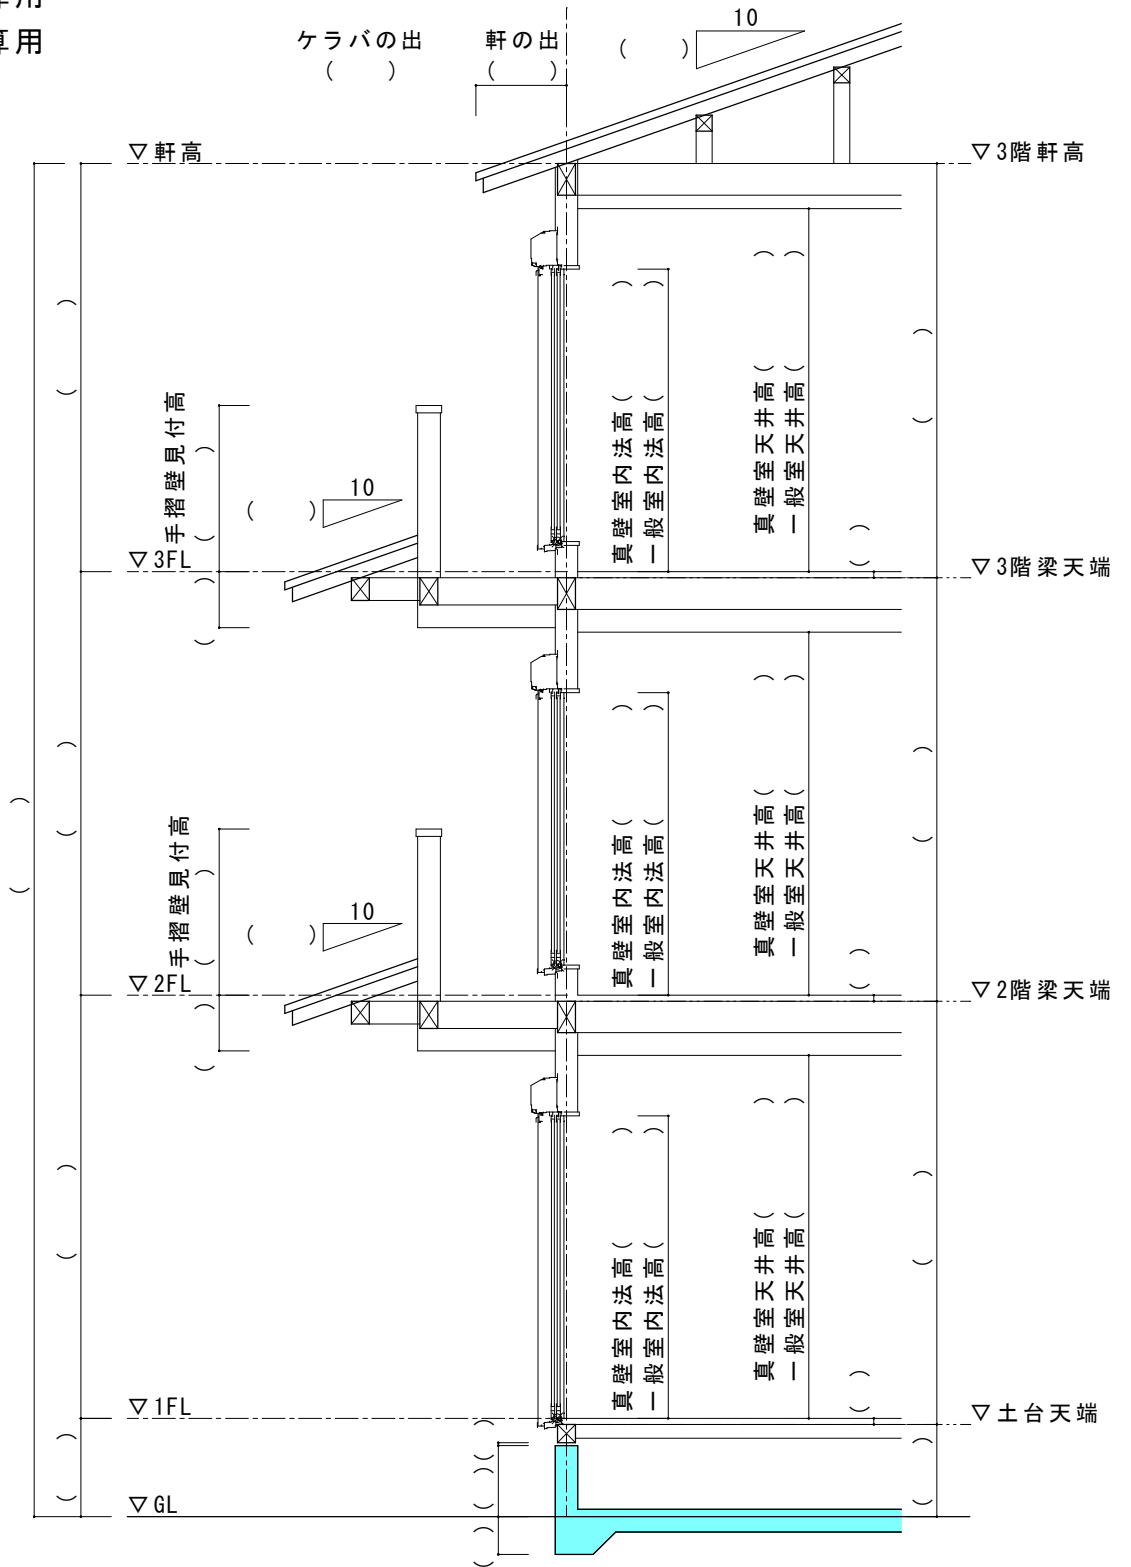

木造 2 階建て構造計算用
及び性能表示壁量計算用
標準矩計図

計算に必要となりますので
各項目の数値をご記入後
FAX : 0567-24-0221
又はメール :
syhouse@clovernet.ne.jp
までご送付ください。

